

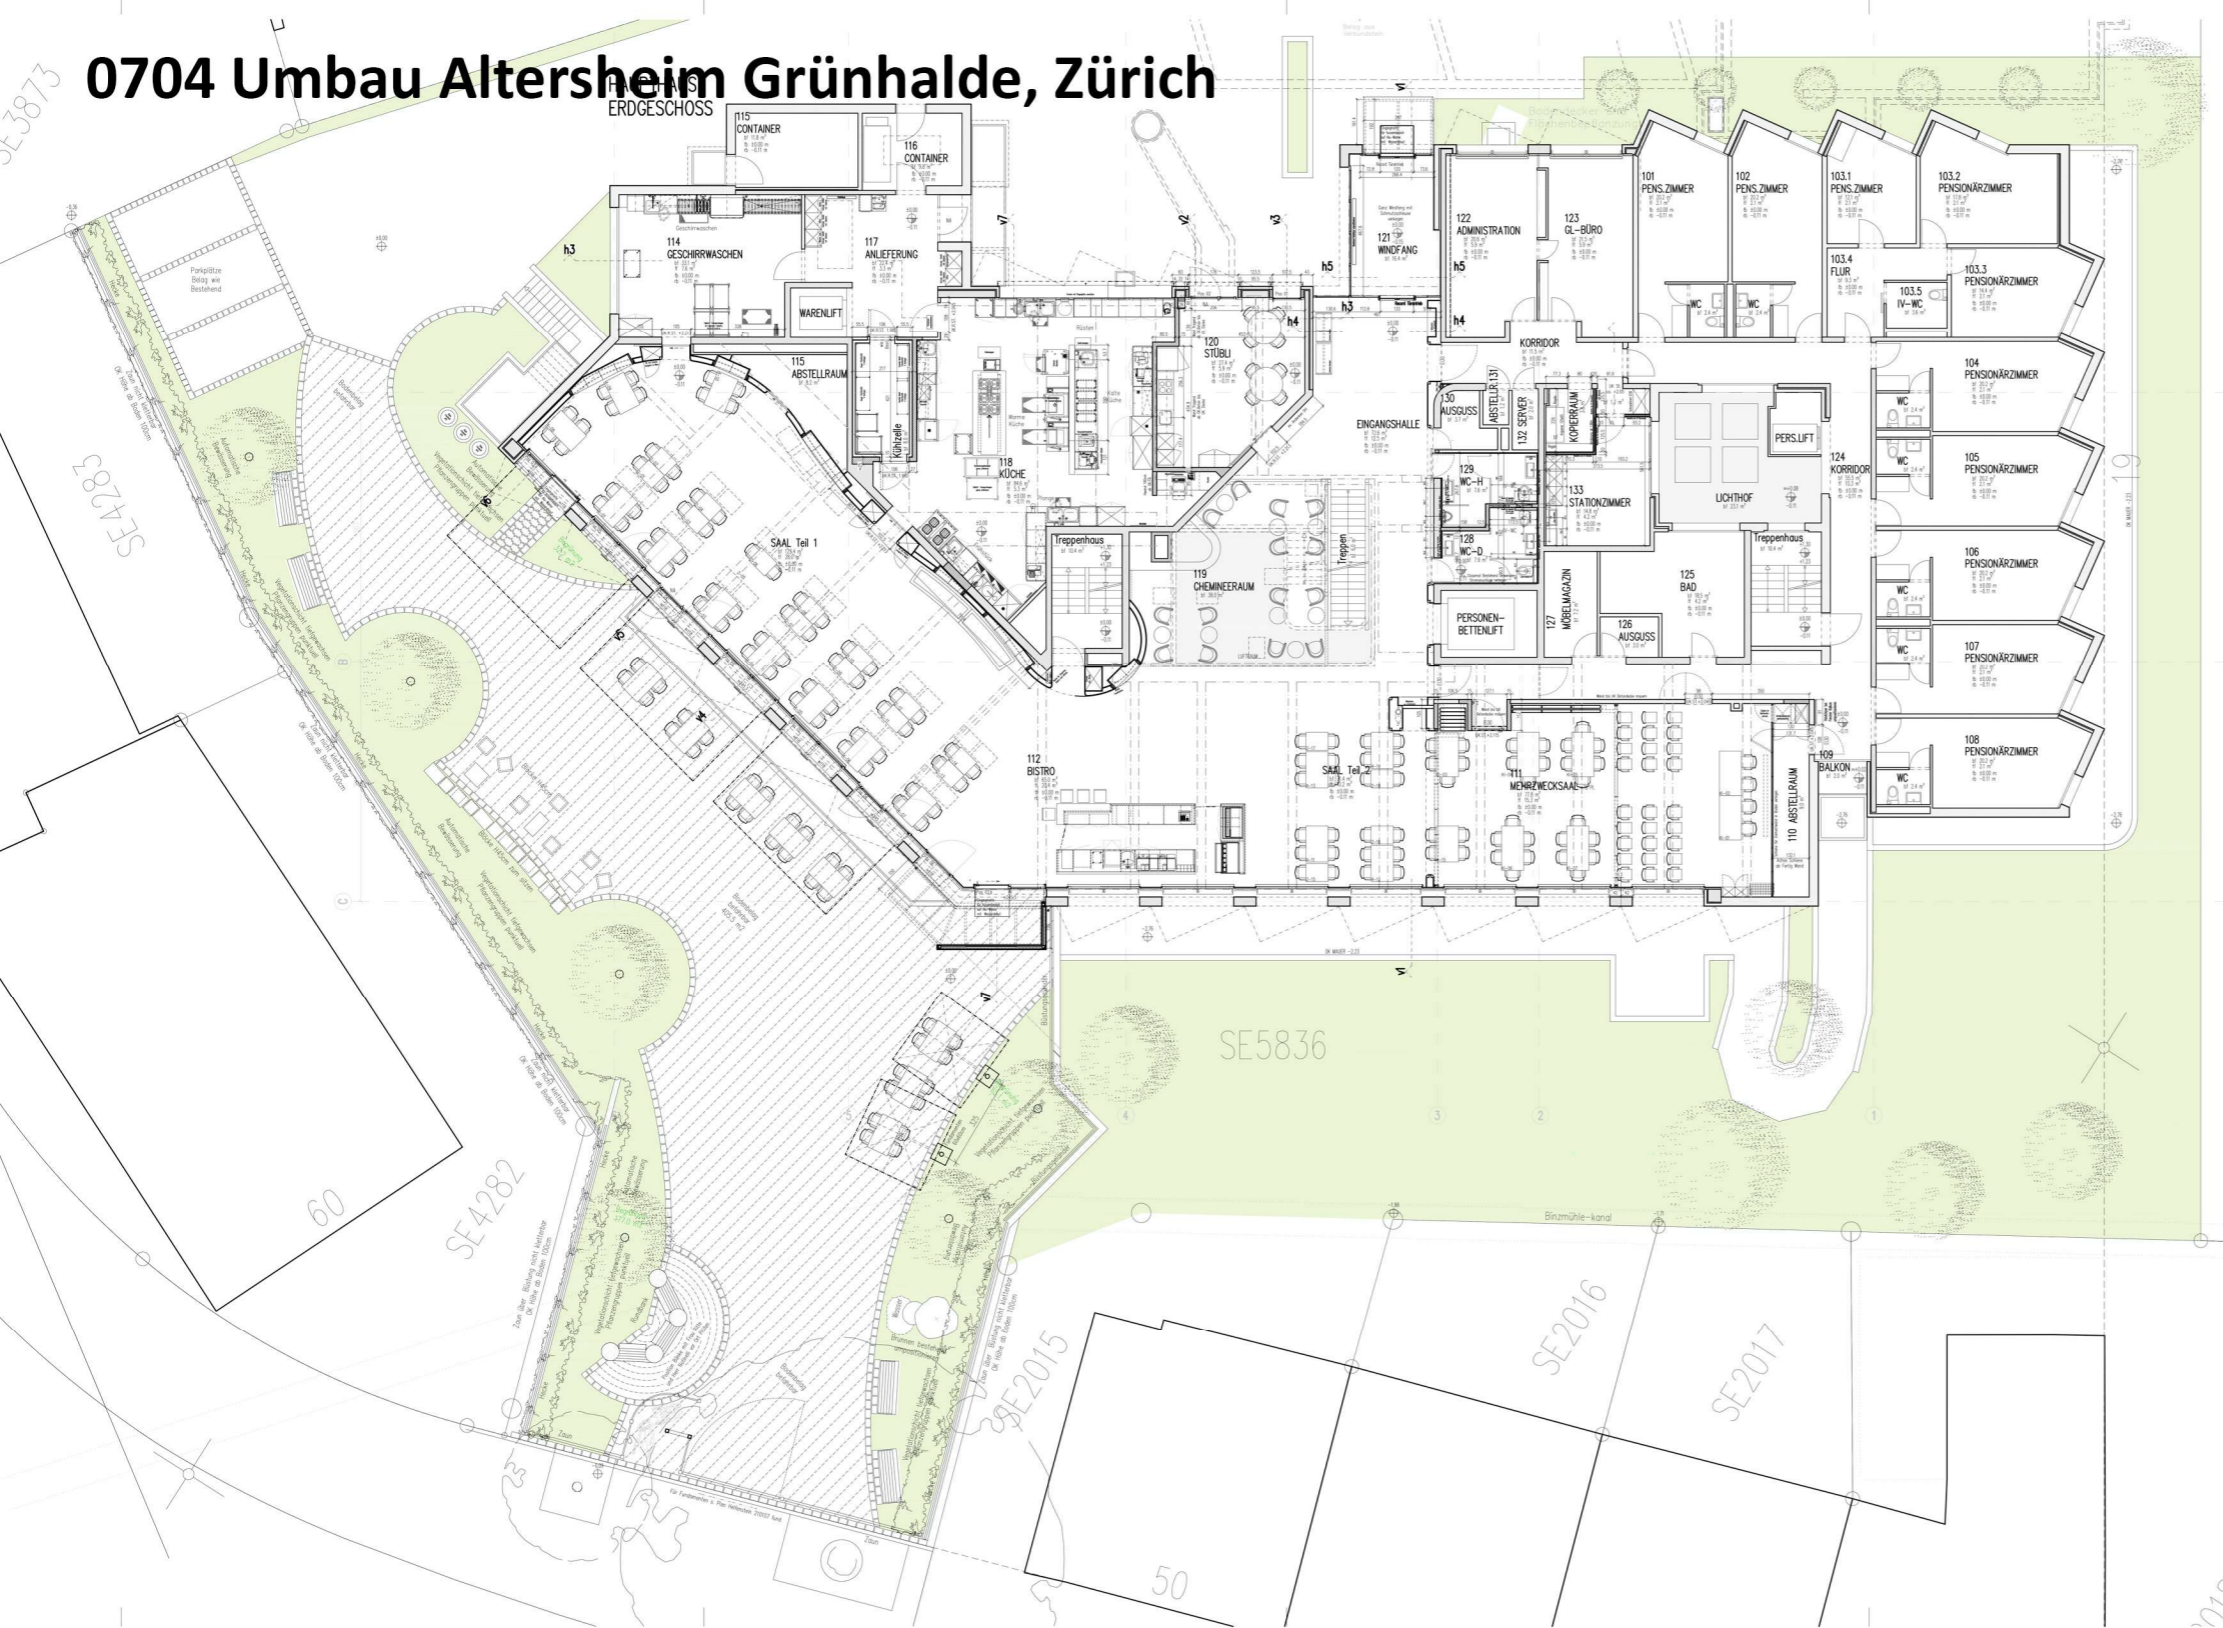


0704 Umbau Altersheim Grünhalde, Zürich

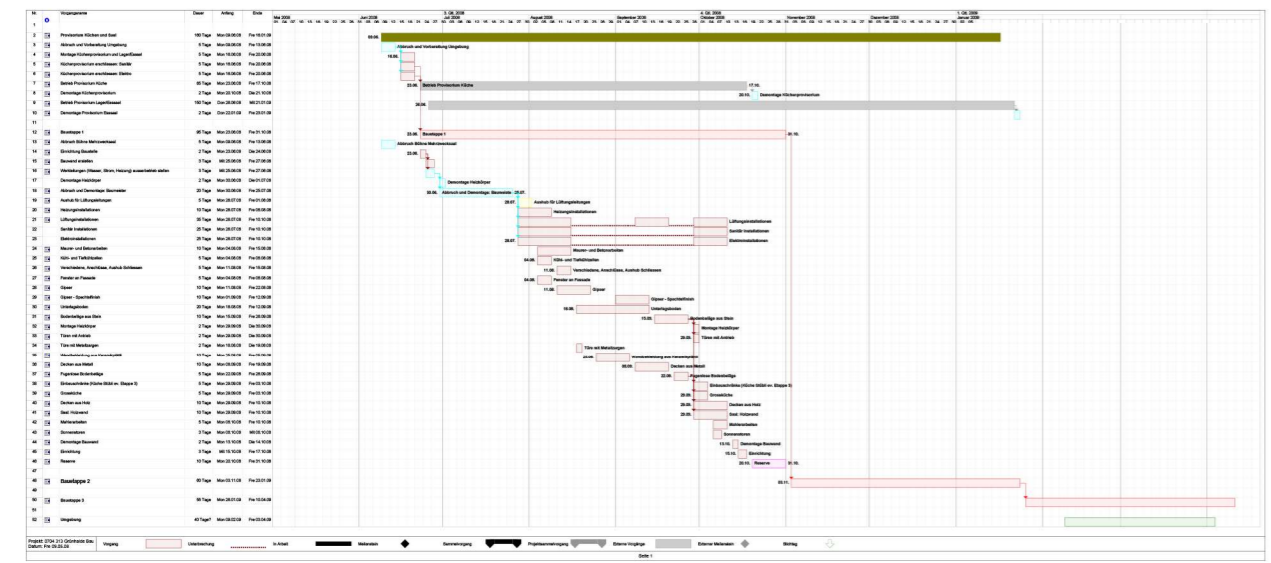

umgebung 1:100
411.4 ausführung 29.04.10

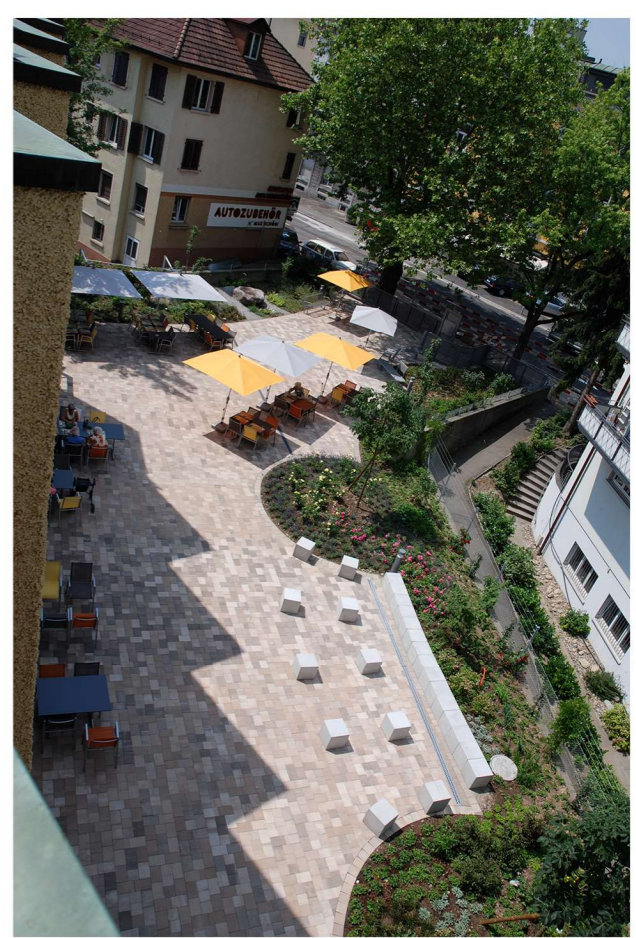

FLUCHT- UND RETTUNGSPLAN

