



ANSICHT BEREICH 3

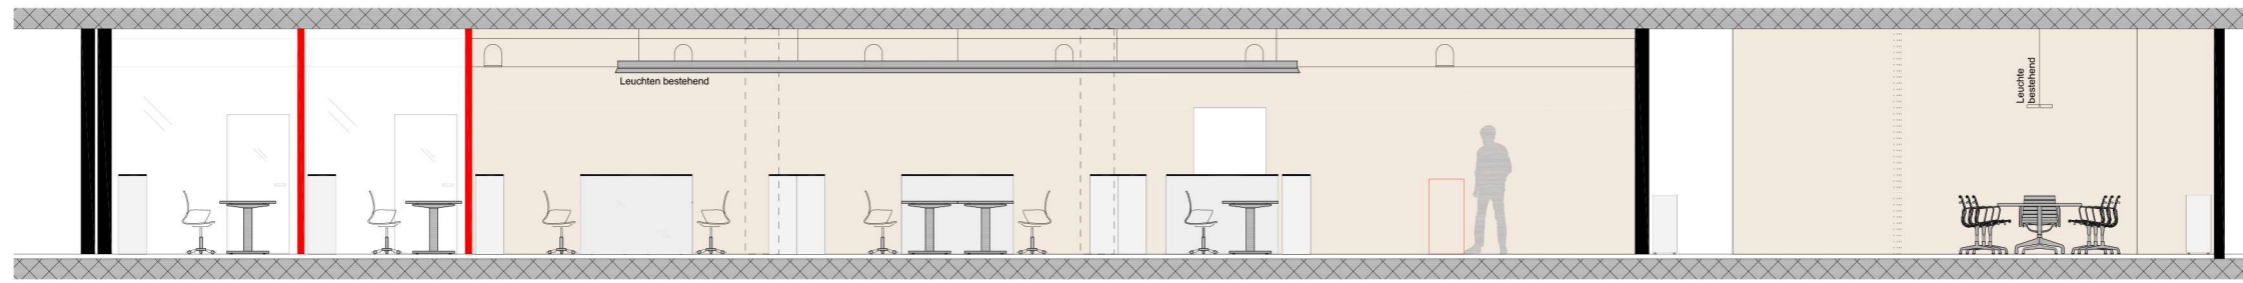


HAUPTGESCHOSS
401.03 ausführung

GRUNDRISS

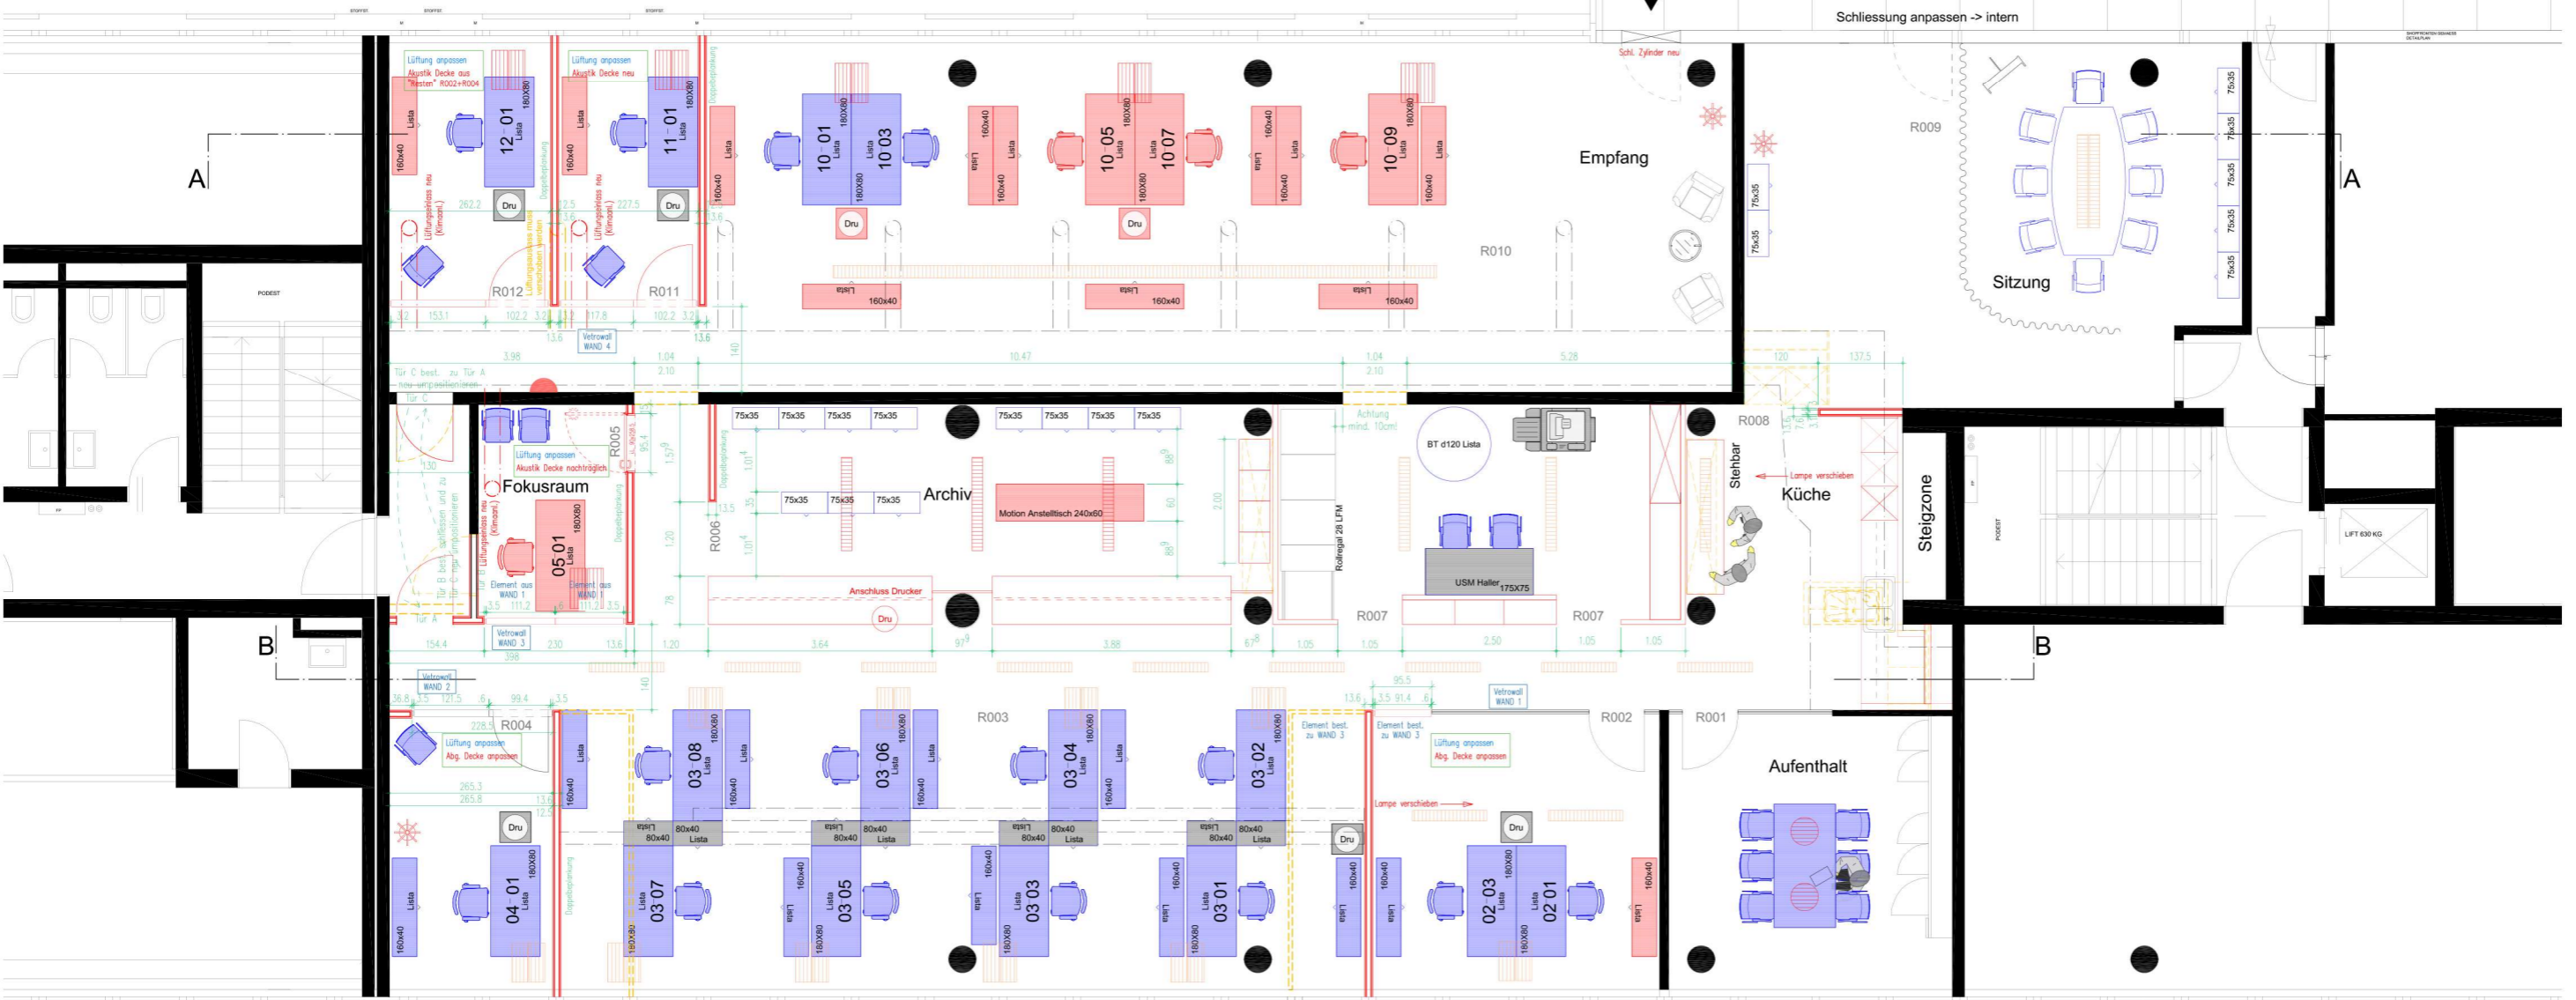

ANSICHT BEREICH 2

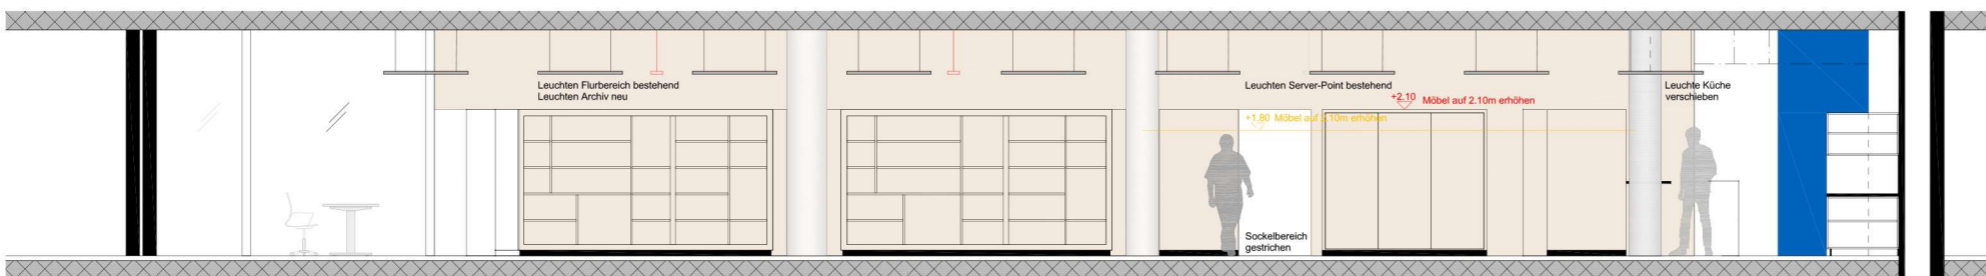

SVIT
swiss real estate school ag
puls 5 - gessnerstrasse 16
+41 44 434 78 98, f. +41 44 434 78 99
info@svit-sres.ch
bauherenschaft

IKB
Integrale Kommunikations-Beratung AG
zieglerstrasse 30, 3007 Bern zürich
t. +41 31 350 02 57, f. +41 31 350 02 59
bernhard.baumgartner@ikb.ch
büroplanung

marco notinelli
dipl. arch. IUVAV SIA
dörflistrasse 8, 8057 zürich
t. +41 44 312 40 89, f. +41 44 312 40 87
m.notinelli@gmx.ch
architekt