1509 MFH Rebberg, Wohlen AG

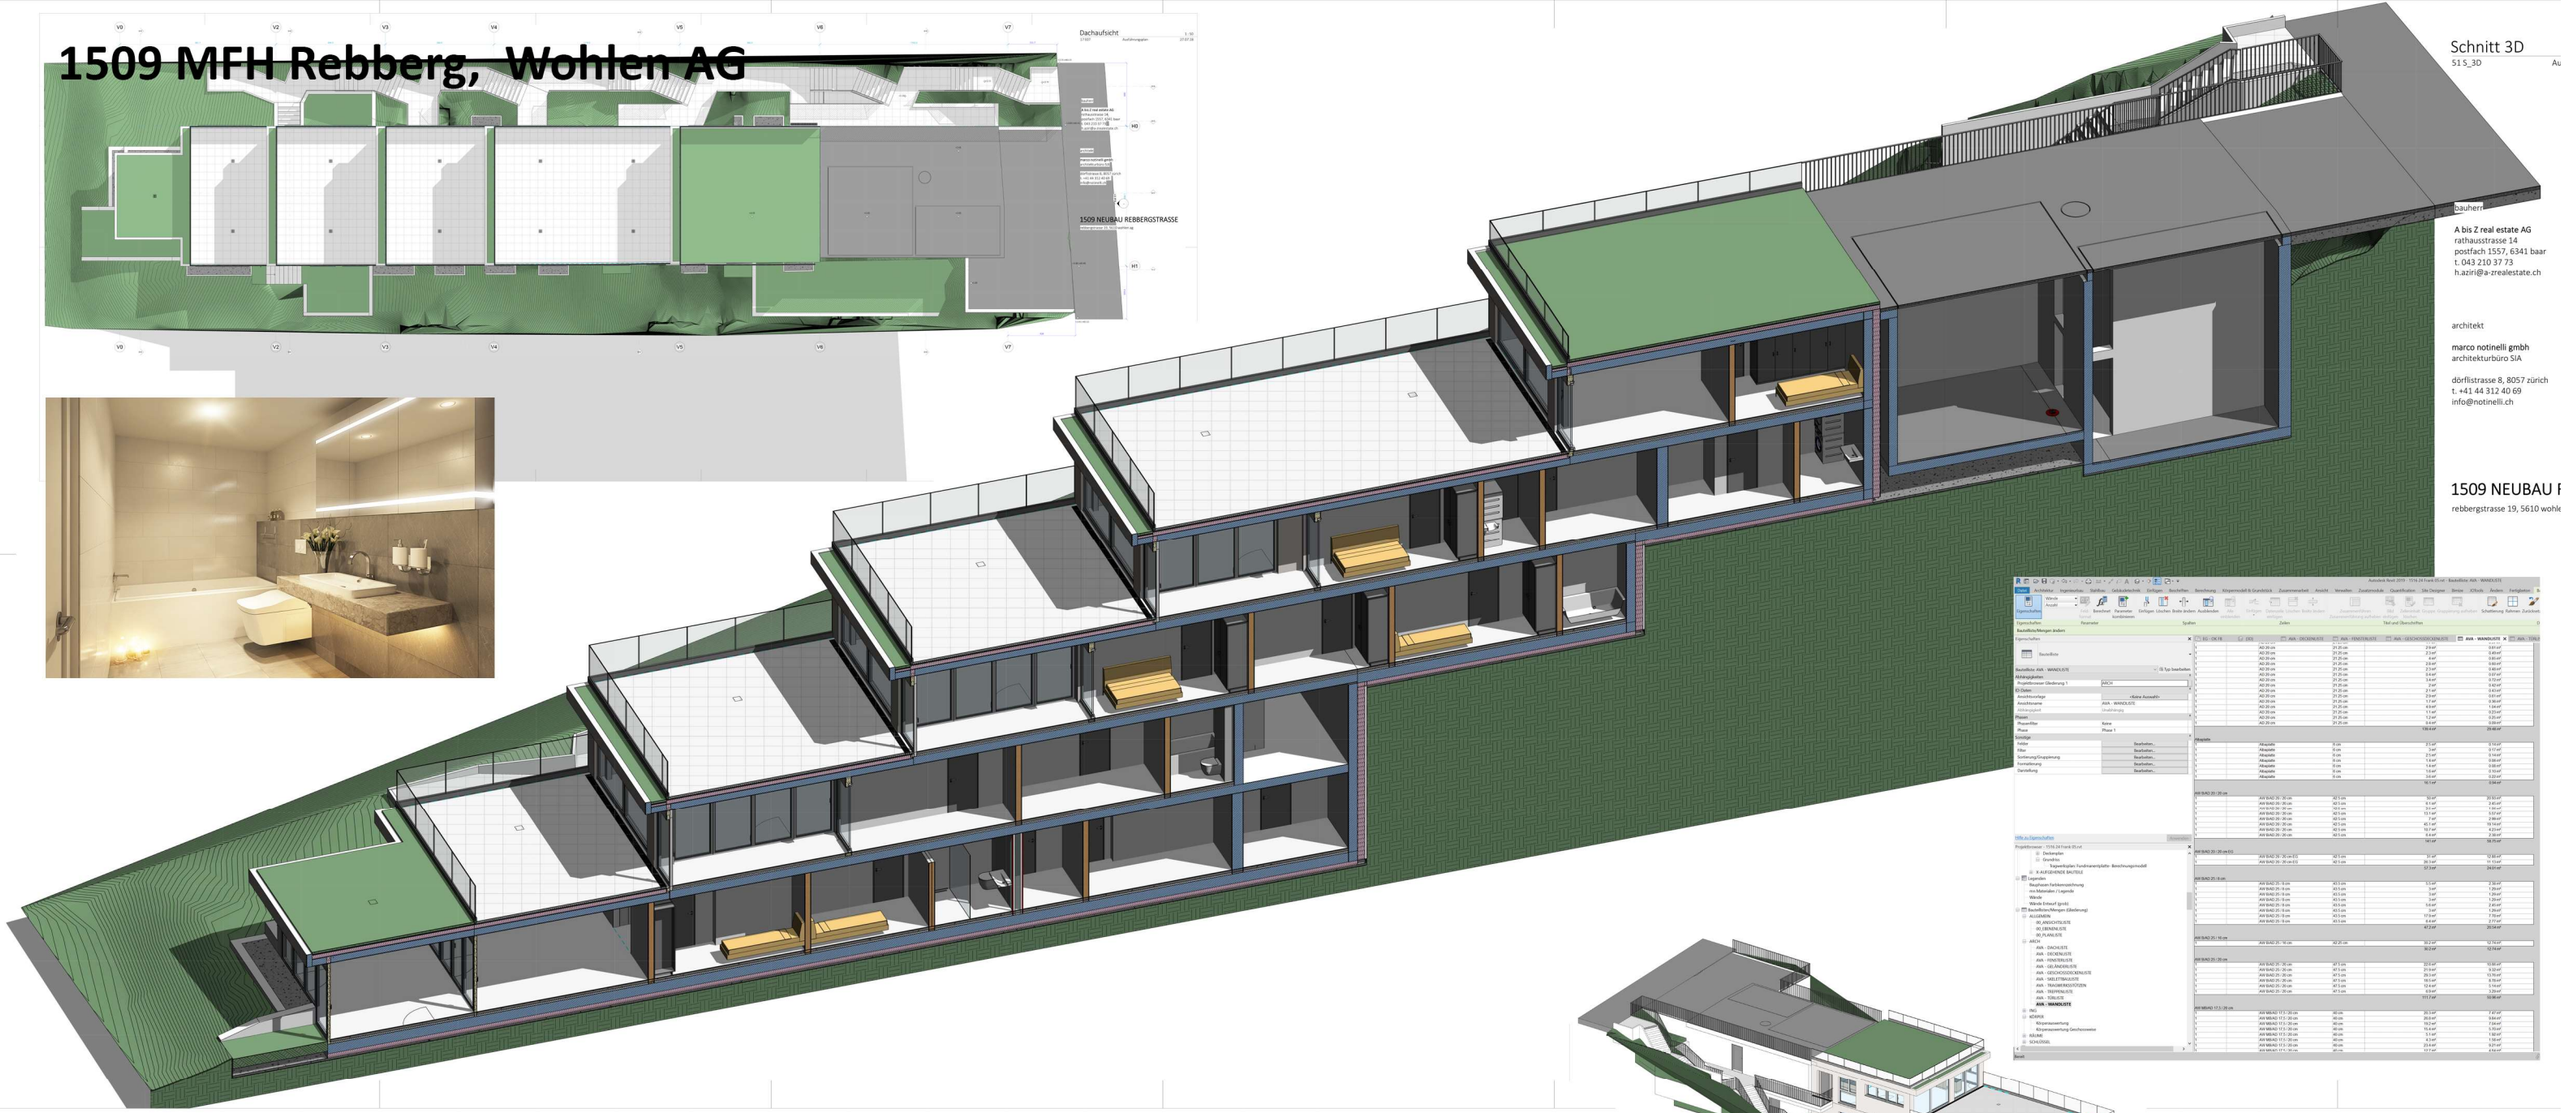

Schnitt 3D
51 S_3D

bauherr

A bis Z real estate AG
rathausstrasse 14
postfach 1557, 6341 baar
t. 043 210 37 73
h.aziri@a-zrealestate.ch

architekt

marco notinelli gmbh
architekturbüro SIA

dörflistrasse 8, 8057 zürich
t. +41 44 312 40 69
info@notinelli.ch

1509 NEUBAU
rebbergstrasse 19, 5610 wohl

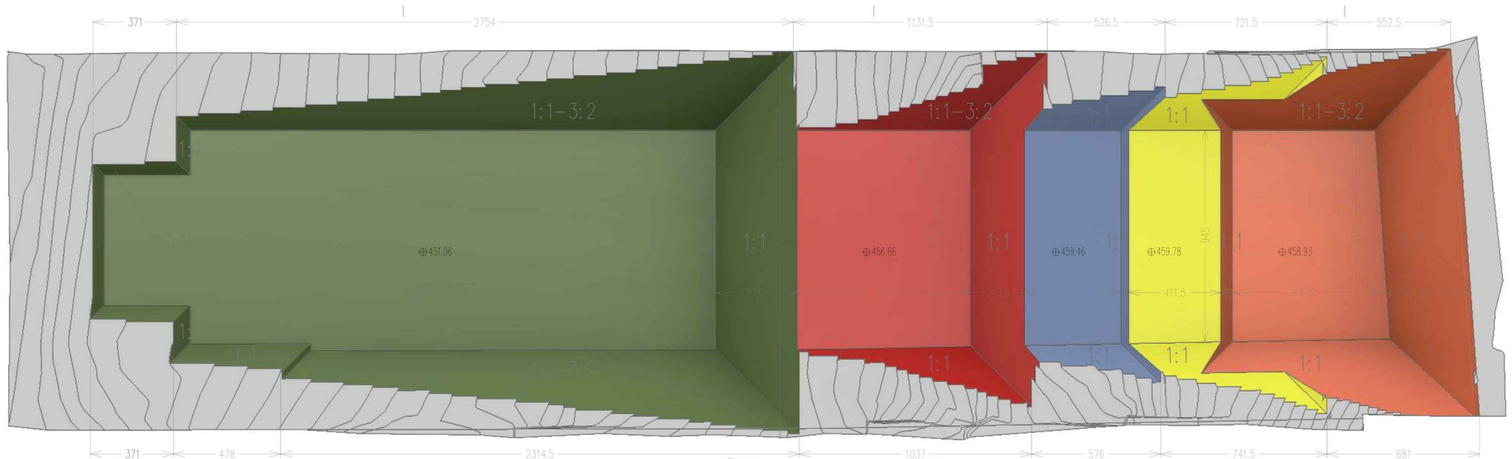

GRUNDRISS AUSHUBPLAN 1:100

Volumina Aushub und Hinterfüllung

Aushub Humus	243 m3
Aushub Unterboden	1525 m3
Hinterfüllung Unterboden	648 m3
Hinterfüllung Unterboden	105 m3

Baugrubensicherung

Böschungen bis Gefälle 1:1 ohne weitere Sicherungsmassnahmen
Steilere Böschungen - sind nach Vorschlag des Unternehmers und in Absprache mit der Bauleitung zu sichern.

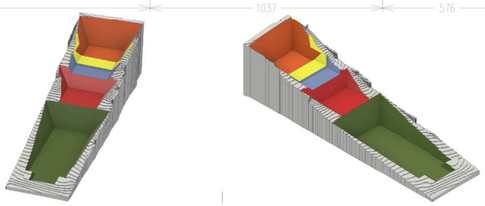

AXONOMETRIEN AUSHUB

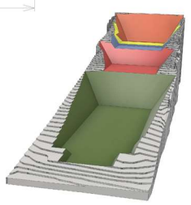

PERSPEKTIVE AUSHUB

BIM