




1811 MFH Hinter, Unterengstringen ZH

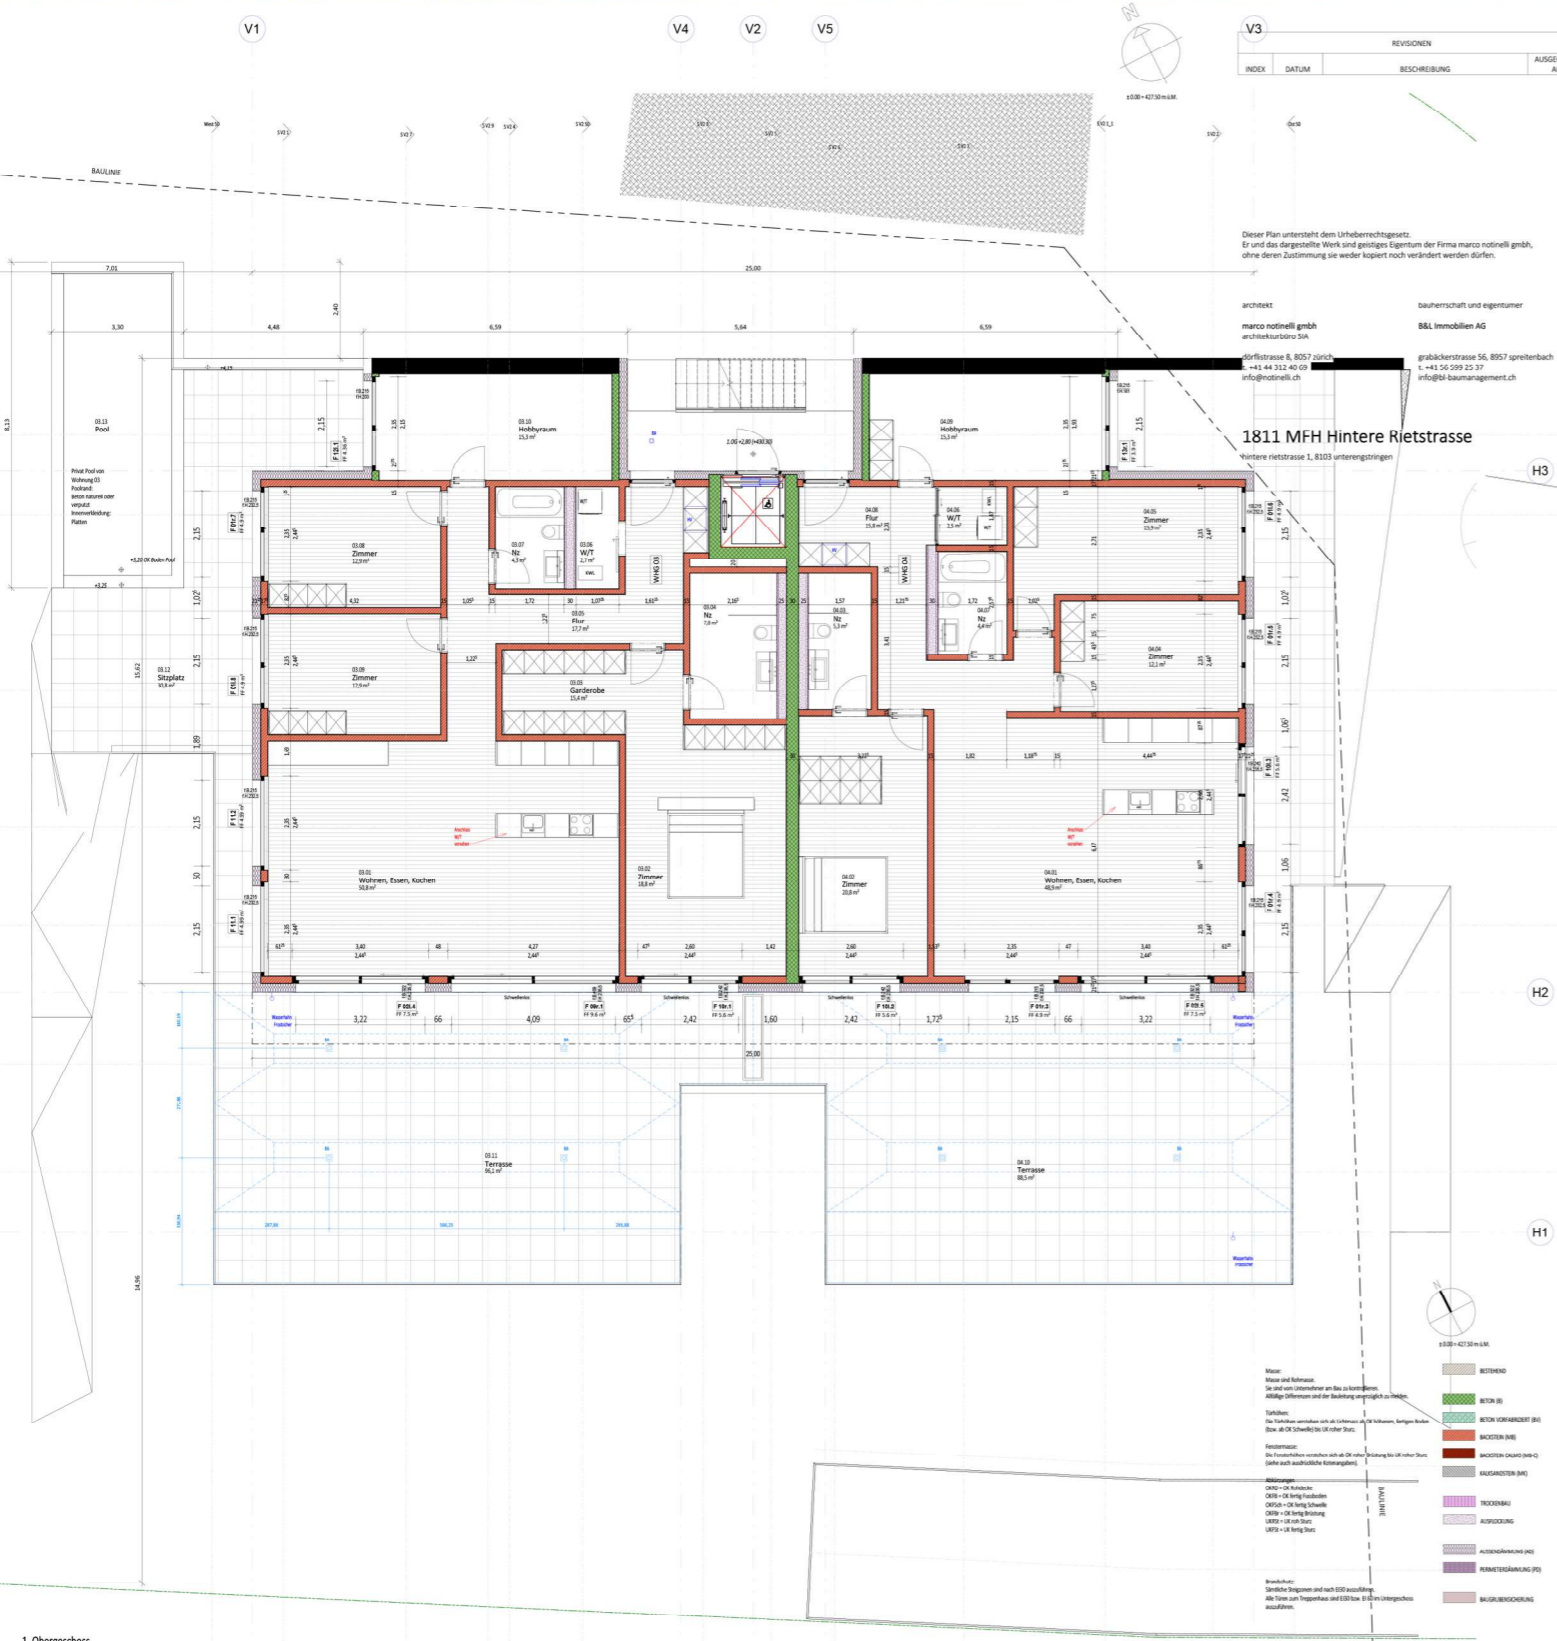

1.OG - Grundriss
M 1:50

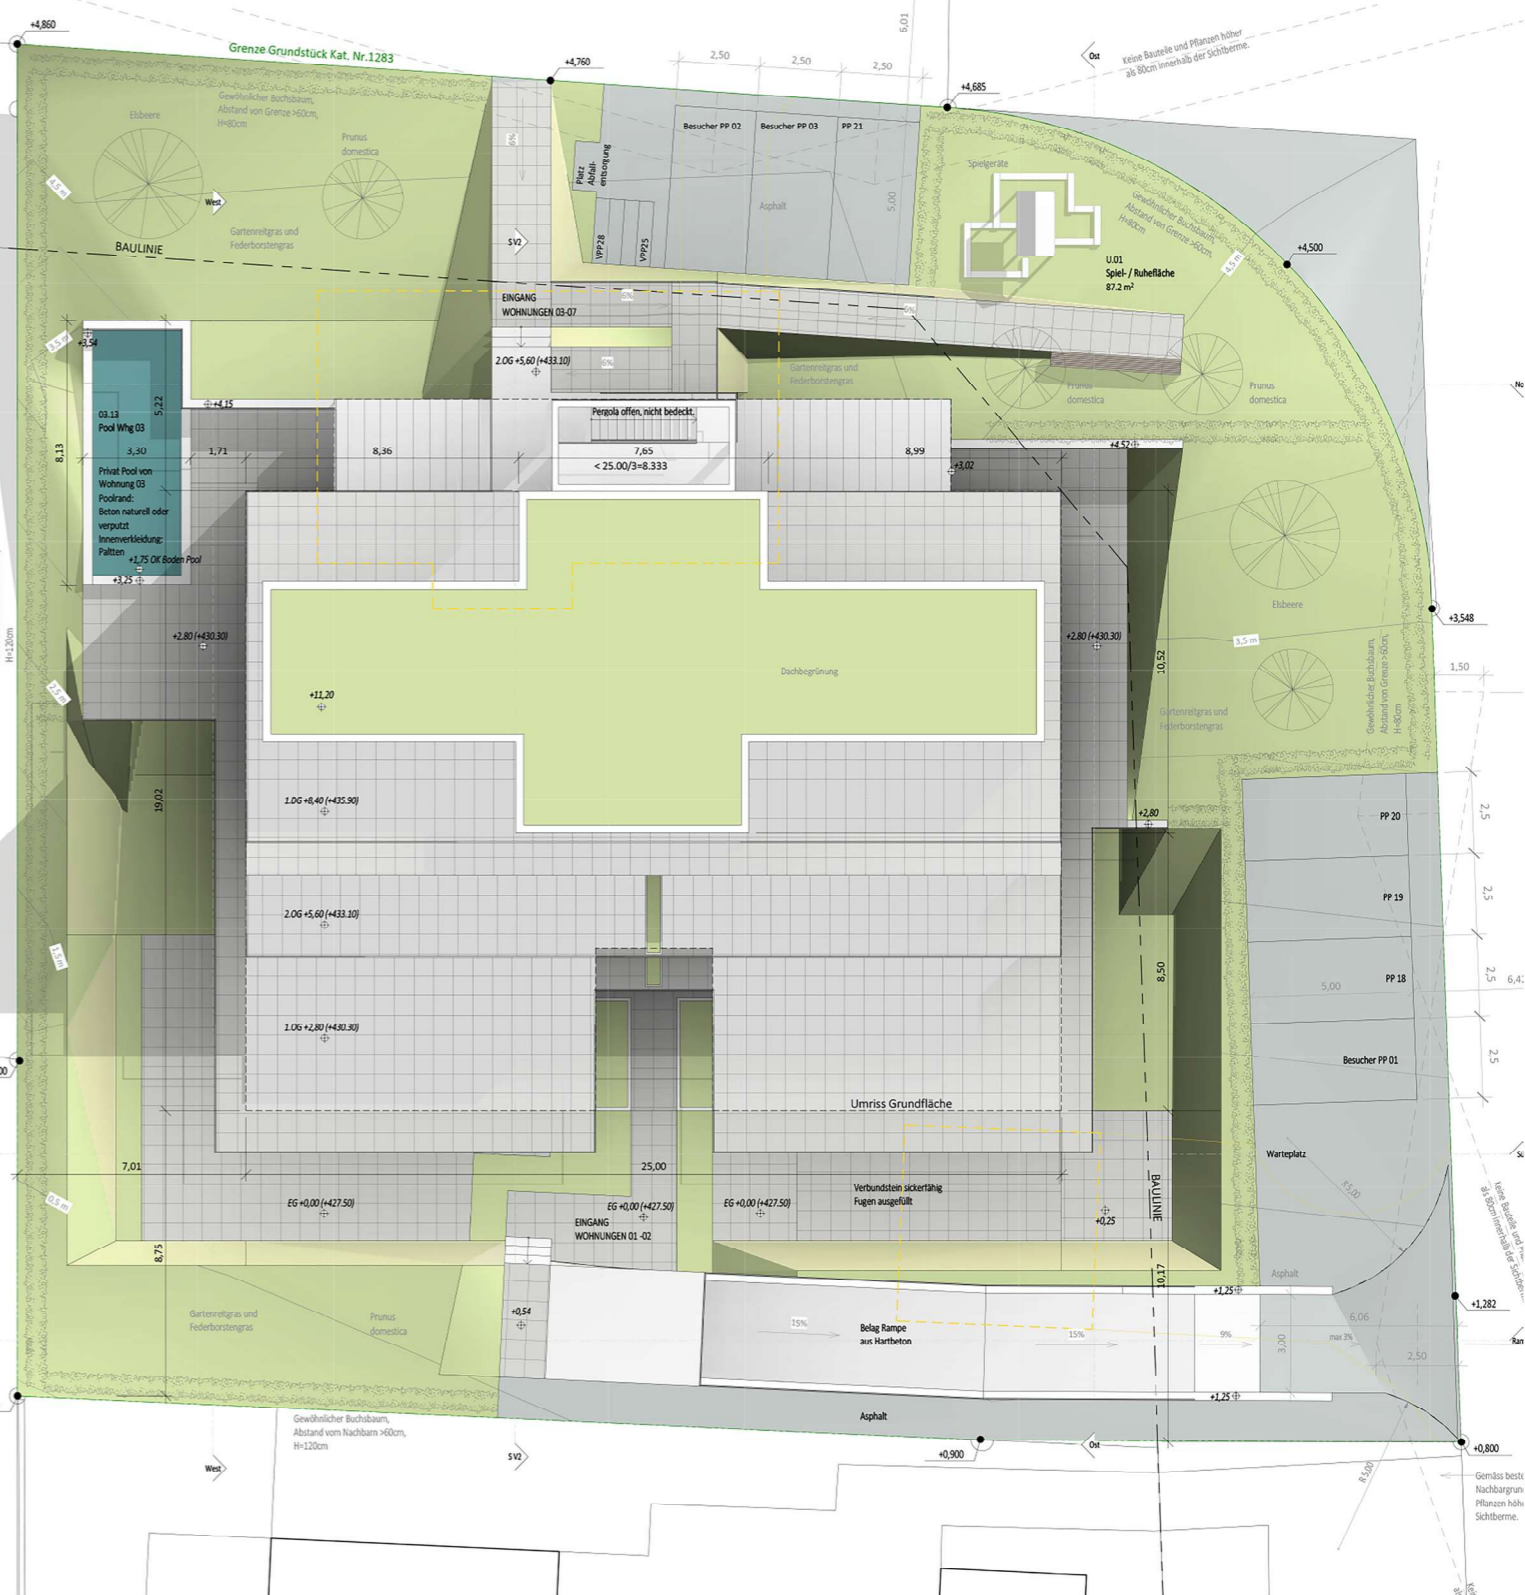

1. Obergeschoss
M 1:50

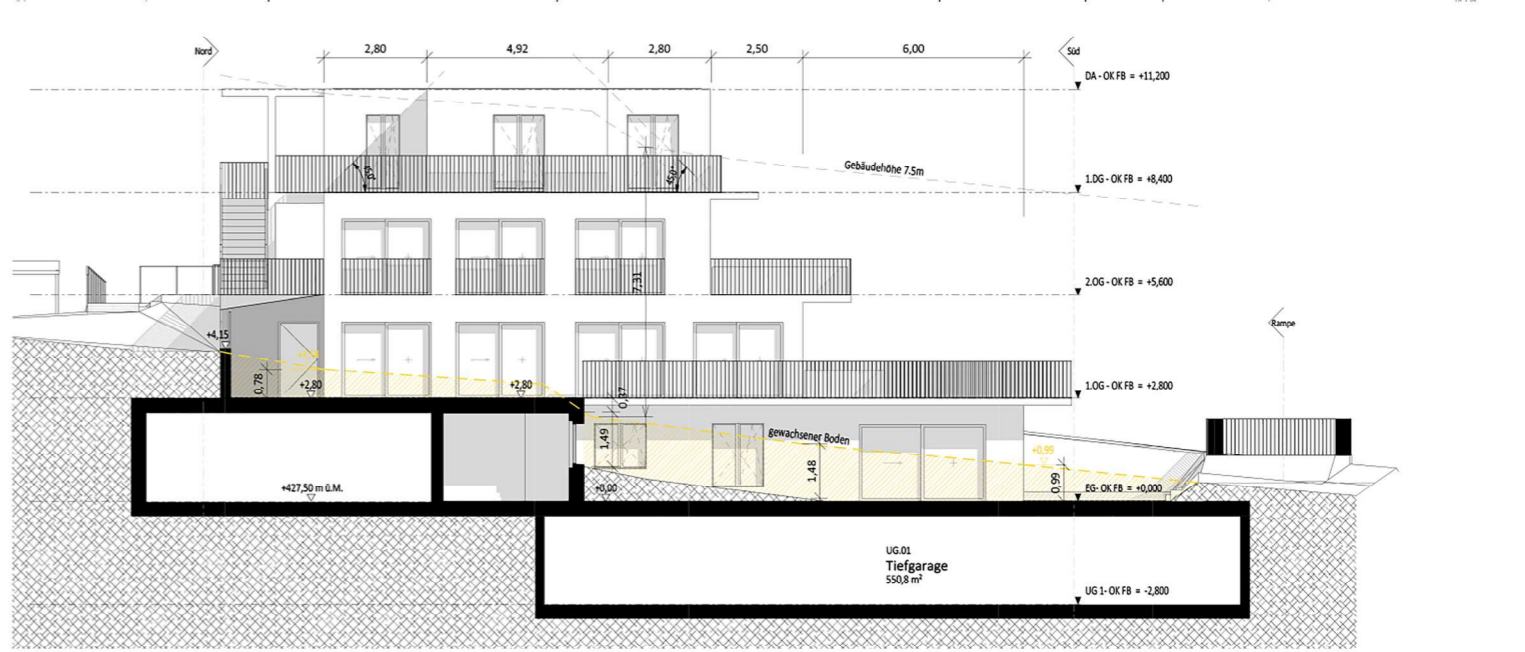

REVISIONEN
INDEX DATUM BESCHREIBUNG AUSGEGEBEN AN

INDEX	DATUM	BESCHREIBUNG	AUSGEGEBEN AN

Dieser Plan untersteht dem Urheberrechtsgesetz.
Er und das dargestellte Werk sind geistiges Eigentum der Firma marco notinelli gmbh, ohne deren Zustimmung sie weder kopiert noch verändert werden dürfen.

architekt:
marco notinelli gmbh
t +41 44 312 40 09
info@notinelli.ch

t +41 56 599 25 37
info@b1-baumanagement.ch

1811 MFH Hinter Rietstrasse
Hintererrietstrasse 1, 8103 unterengstringen

|--|-------------------------|
