



1526 MFH Im See, Weiach ZH

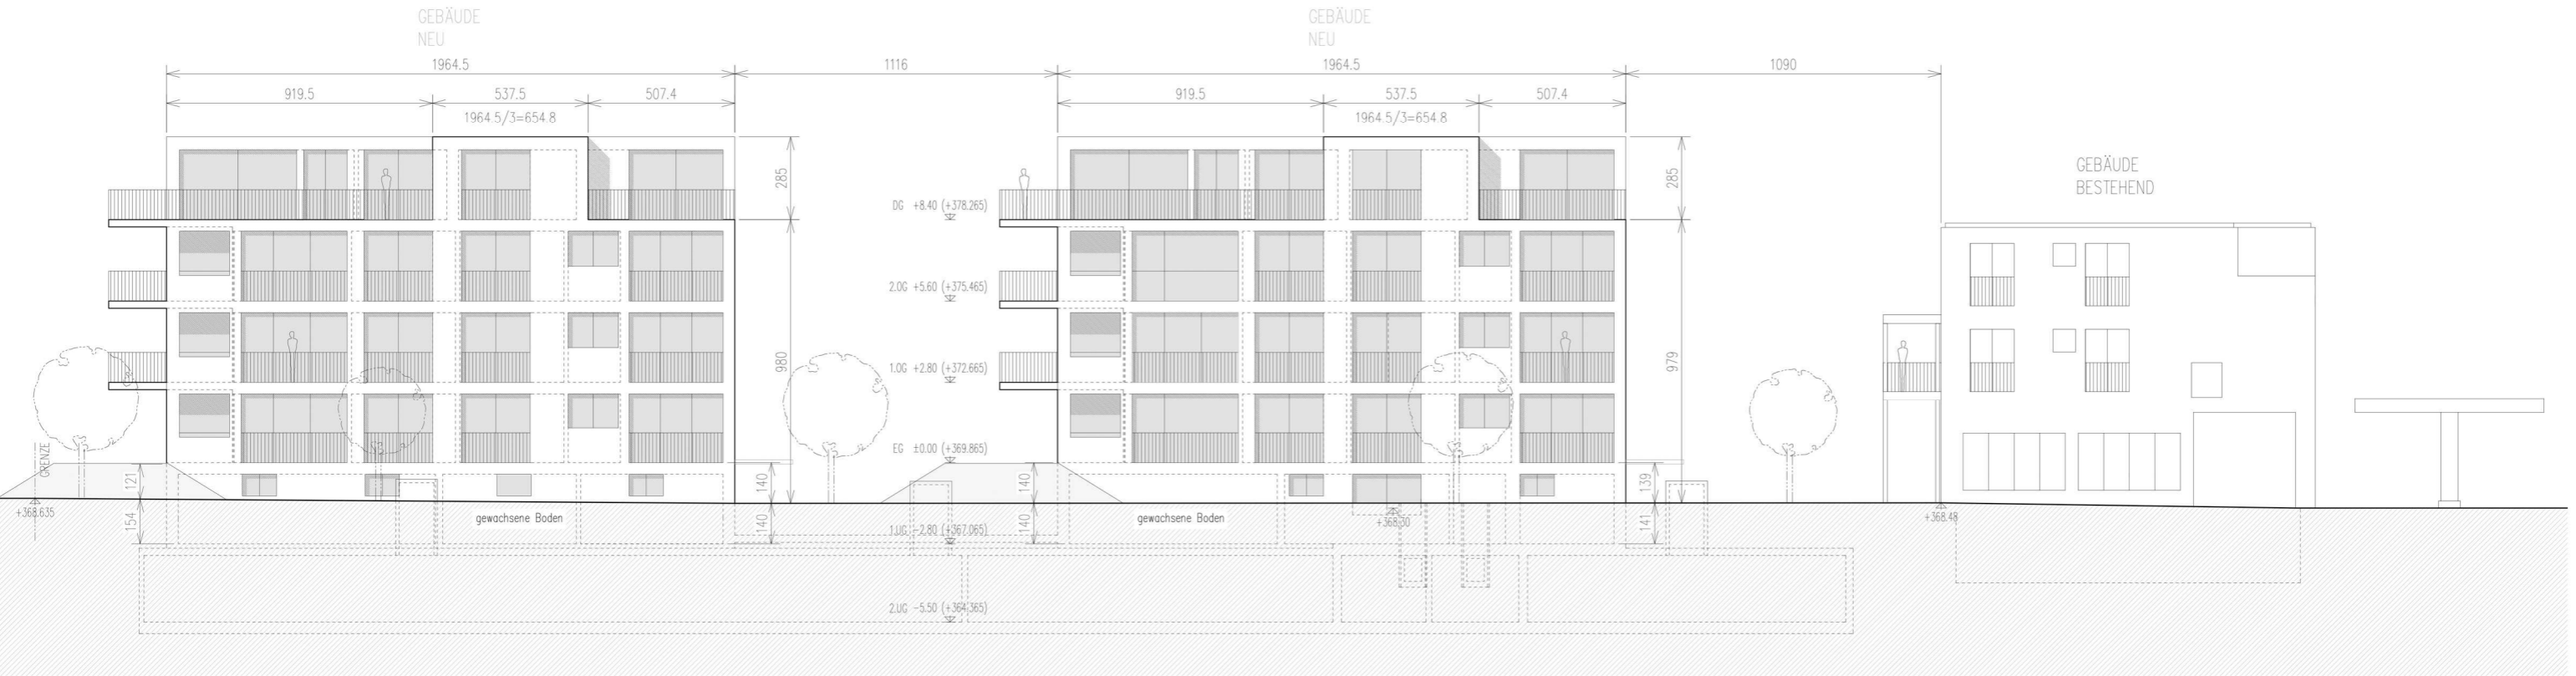

FASSADE OST 1:100



UMGEBUNG 1:200

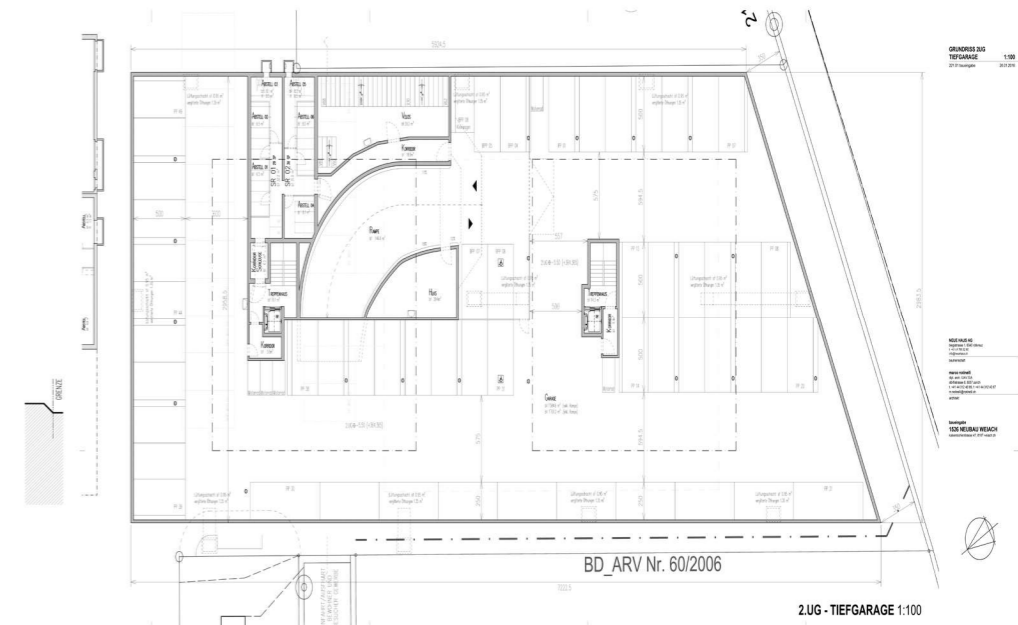

2UG - TIEFGARAGE 1:100

